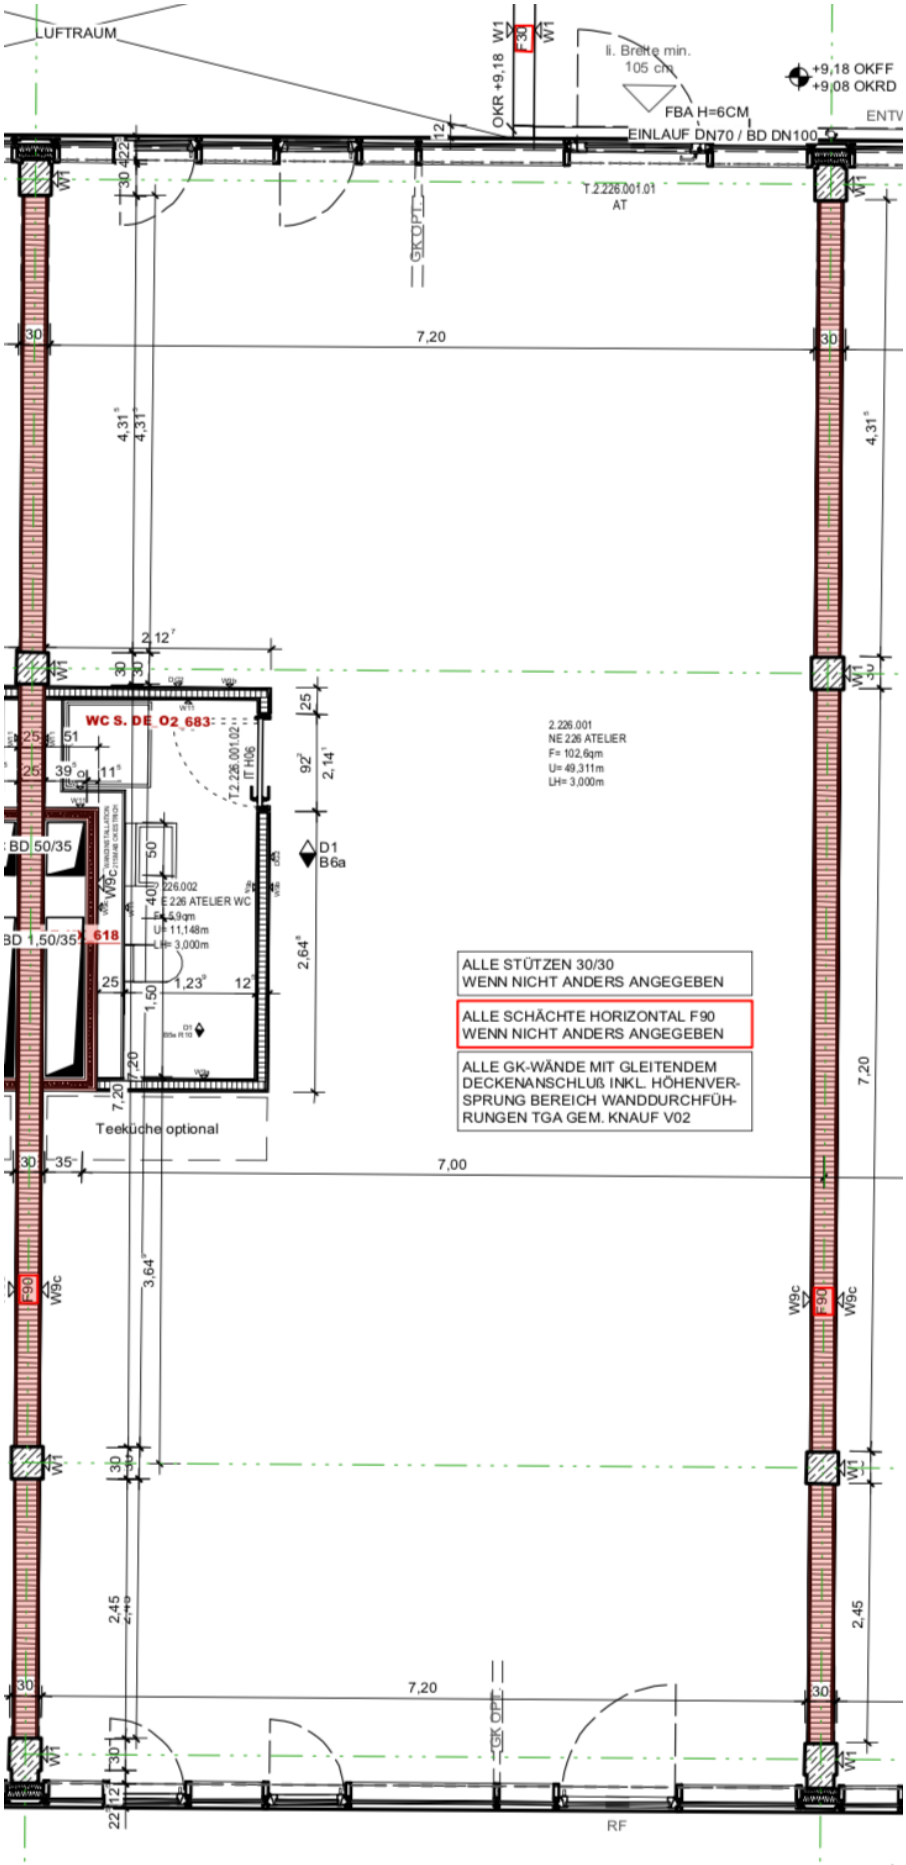
LUFTRAUM
OKR +9,18
li. Breite min. 105 cm
FBA H=6CM
EINLAUF DN70 / BD DN100
+9,18 OKFF
+9,08 OKRD
ENTV
T.2.226.001.01
AT
GK OPT.
7,20
4,31
2,12
WC S. DE_O2_683
T.2.226.001.02
IT H06
2.226.001
NE 226 ATELIER
F= 102,6qm
U= 49,311m
LH= 3,000m
D1
B6a
BD 50/35
BD 1,50/35
618
226.002
E 226 ATELIER WC
F= 5,9qm
U= 11,148m
LH= 3,000m
2,64
1,23
1,50
Teeküche optional
7,00
3,64
2,45
RF
ALLE STÜTZEN 30/30
WENN NICHT ANDERS ANGEGEBEN
ALLE SCHÄCHTE HORIZONTAL F90
WENN NICHT ANDERS ANGEGEBEN
ALLE GK-WÄNDE MIT GLEITENDEM
DECKENANSCHLUß INKL. HÖHENVER-
SPRUNG BEREICH WANDDURCHFÜH-
RUNGEN TGA GEM. KNAUF V02